



Dimensioni di ingombro

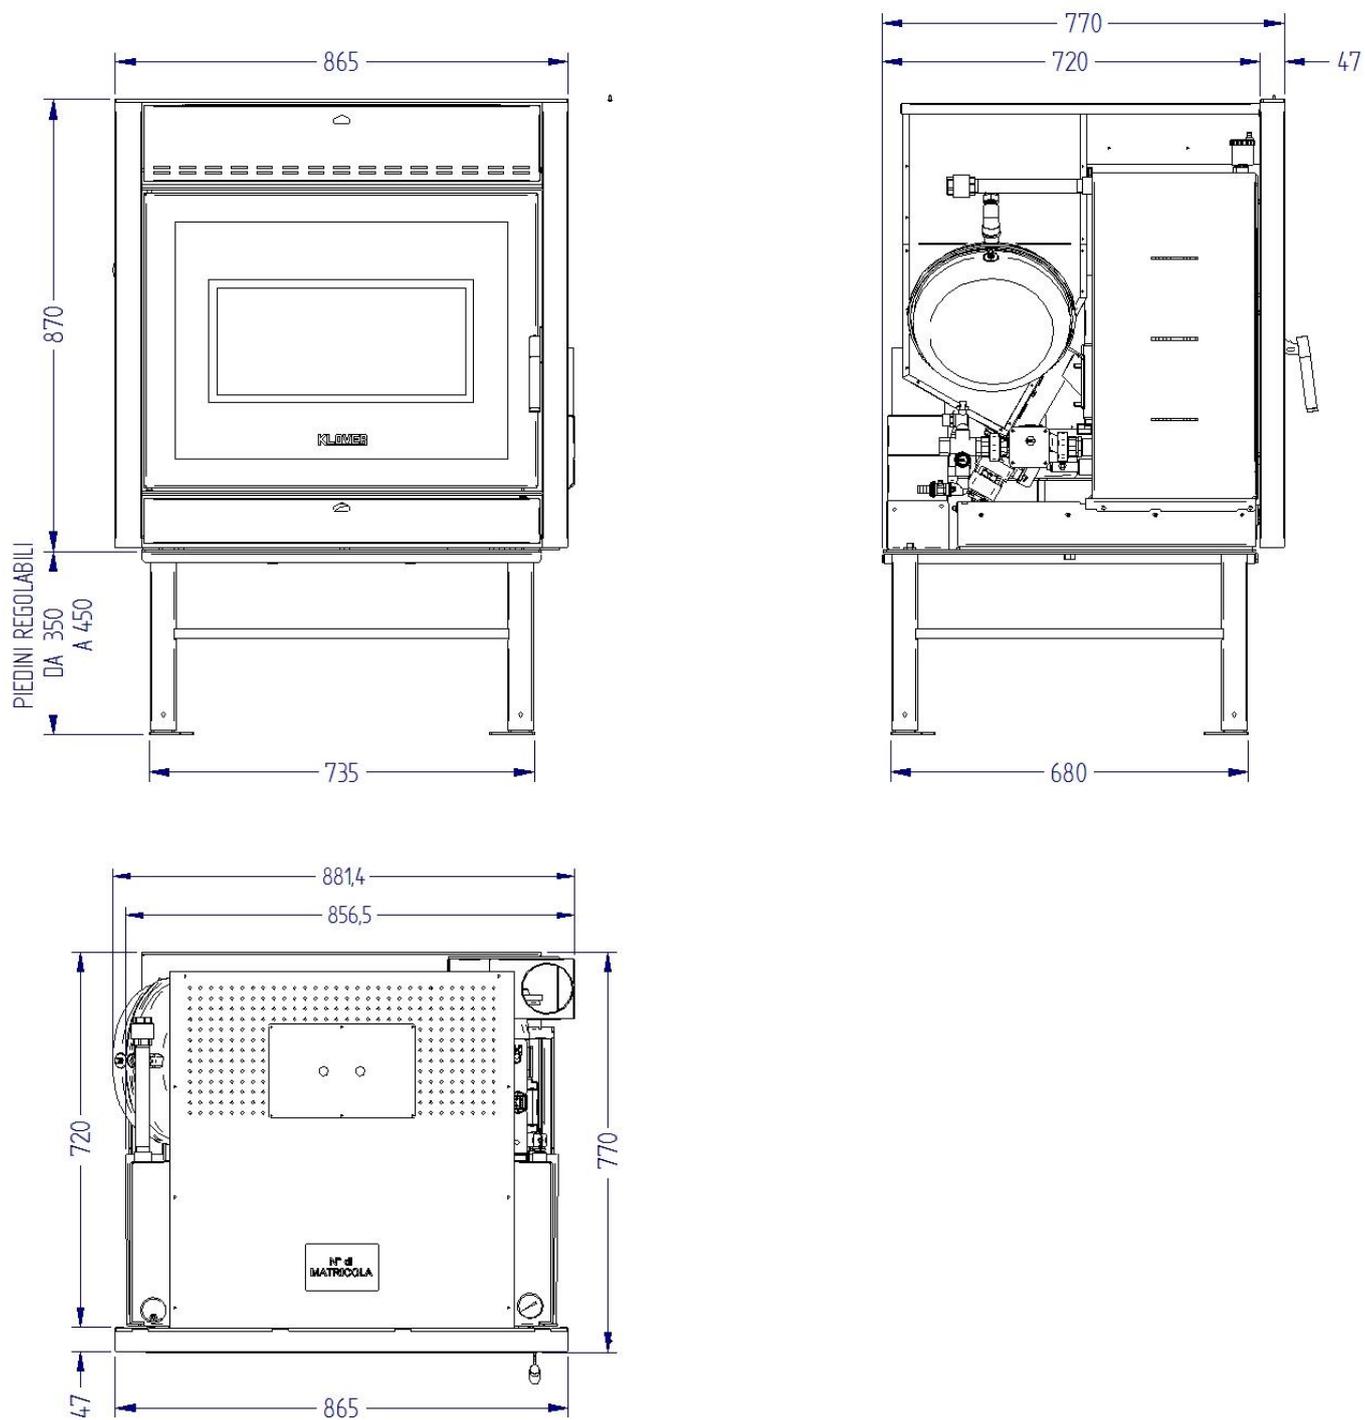

Scheda tecnica attacchi

PREDISPOSIZIONE A MURO

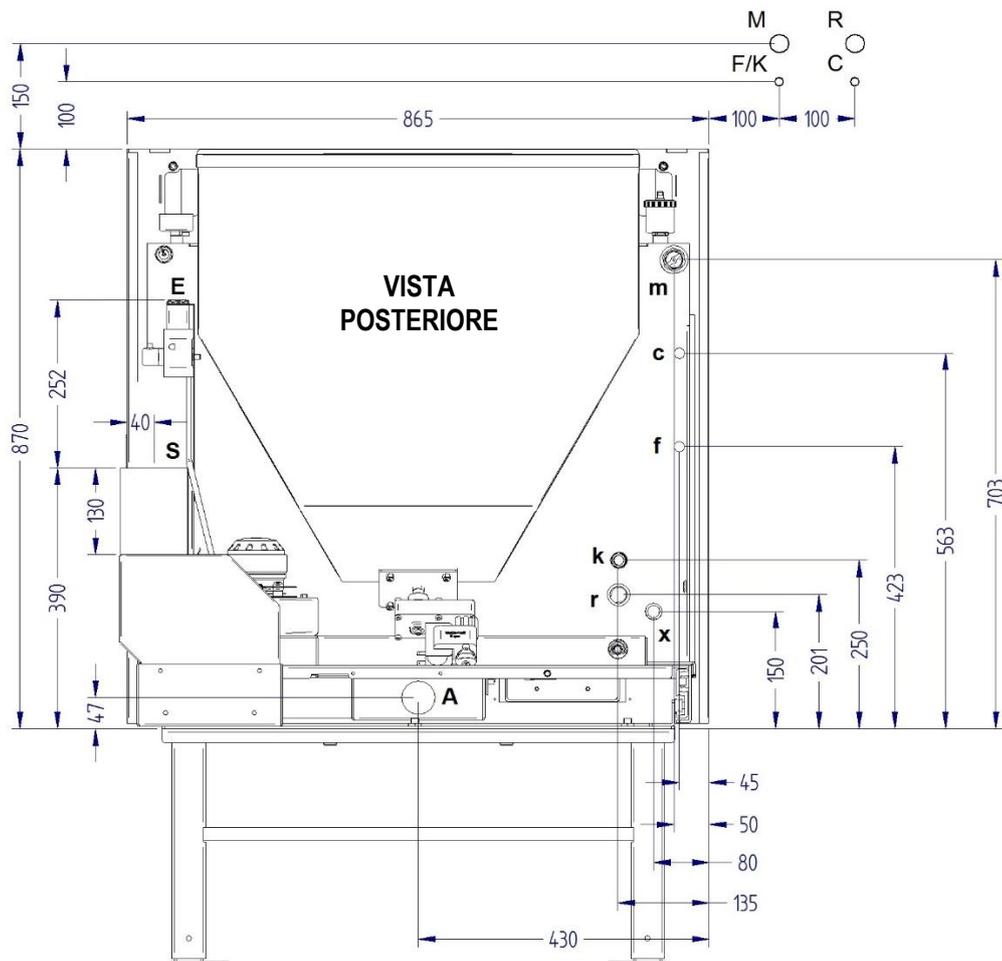

Descrizione attacchi

M = Mandata Impianto (misure attacchi del tubo flessibile fornito in dotazione)	3/4" M
R = Ritorno Impianto (misure attacchi del tubo flessibile fornito in dotazione)	3/4" M
F = Entrata acqua fredda sanitaria + carico impianto (solo su modelli predisposti) (misure attacchi del tubo flessibile fornito in dotazione)	1/2" M
K = Carico impianto (solo su modello senza sanitario) (misure attacchi del tubo flessibile fornito in dotazione)	1/2" M
C = Uscita acqua calda sanitaria (solo su modelli predisposti) (misure attacchi del tubo flessibile fornito in dotazione)	1/2" M
m = Mandata impianto	1" M
r = Ritorno impianto	1" M
f = Entrata acqua fredda sanitaria + carico impianto (solo su modelli predisposti)	1/2" M
k = Carico impianto (solo su modello senza sanitario)	1/2" M
c = Uscita acqua calda sanitaria (solo su modelli predisposti)	1/2" M
X = Scarico valvola di sicurezza	1/2" F
A = Tubo di aspirazione	50 mm
S = Uscita fumi	100 mm M
E = Allaccio elettrico	